




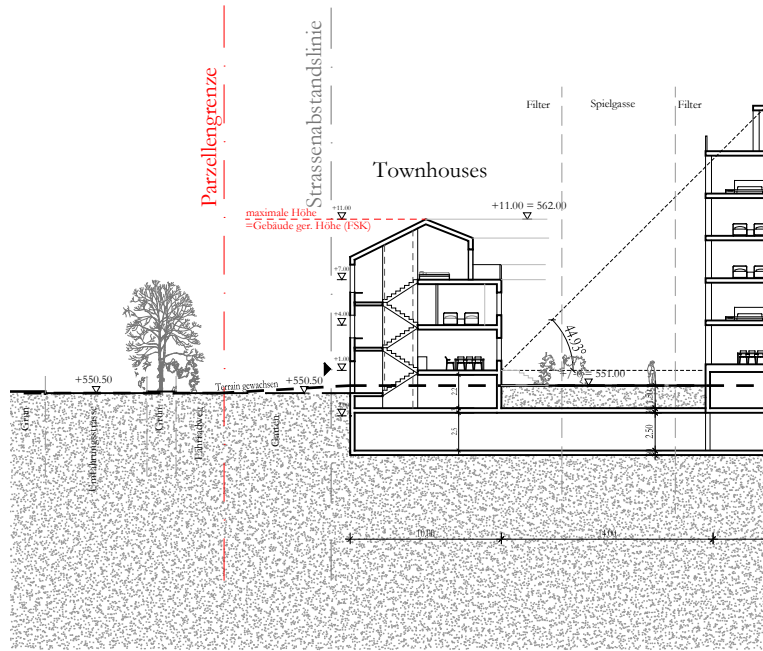

Schnitt durch die Townhouses

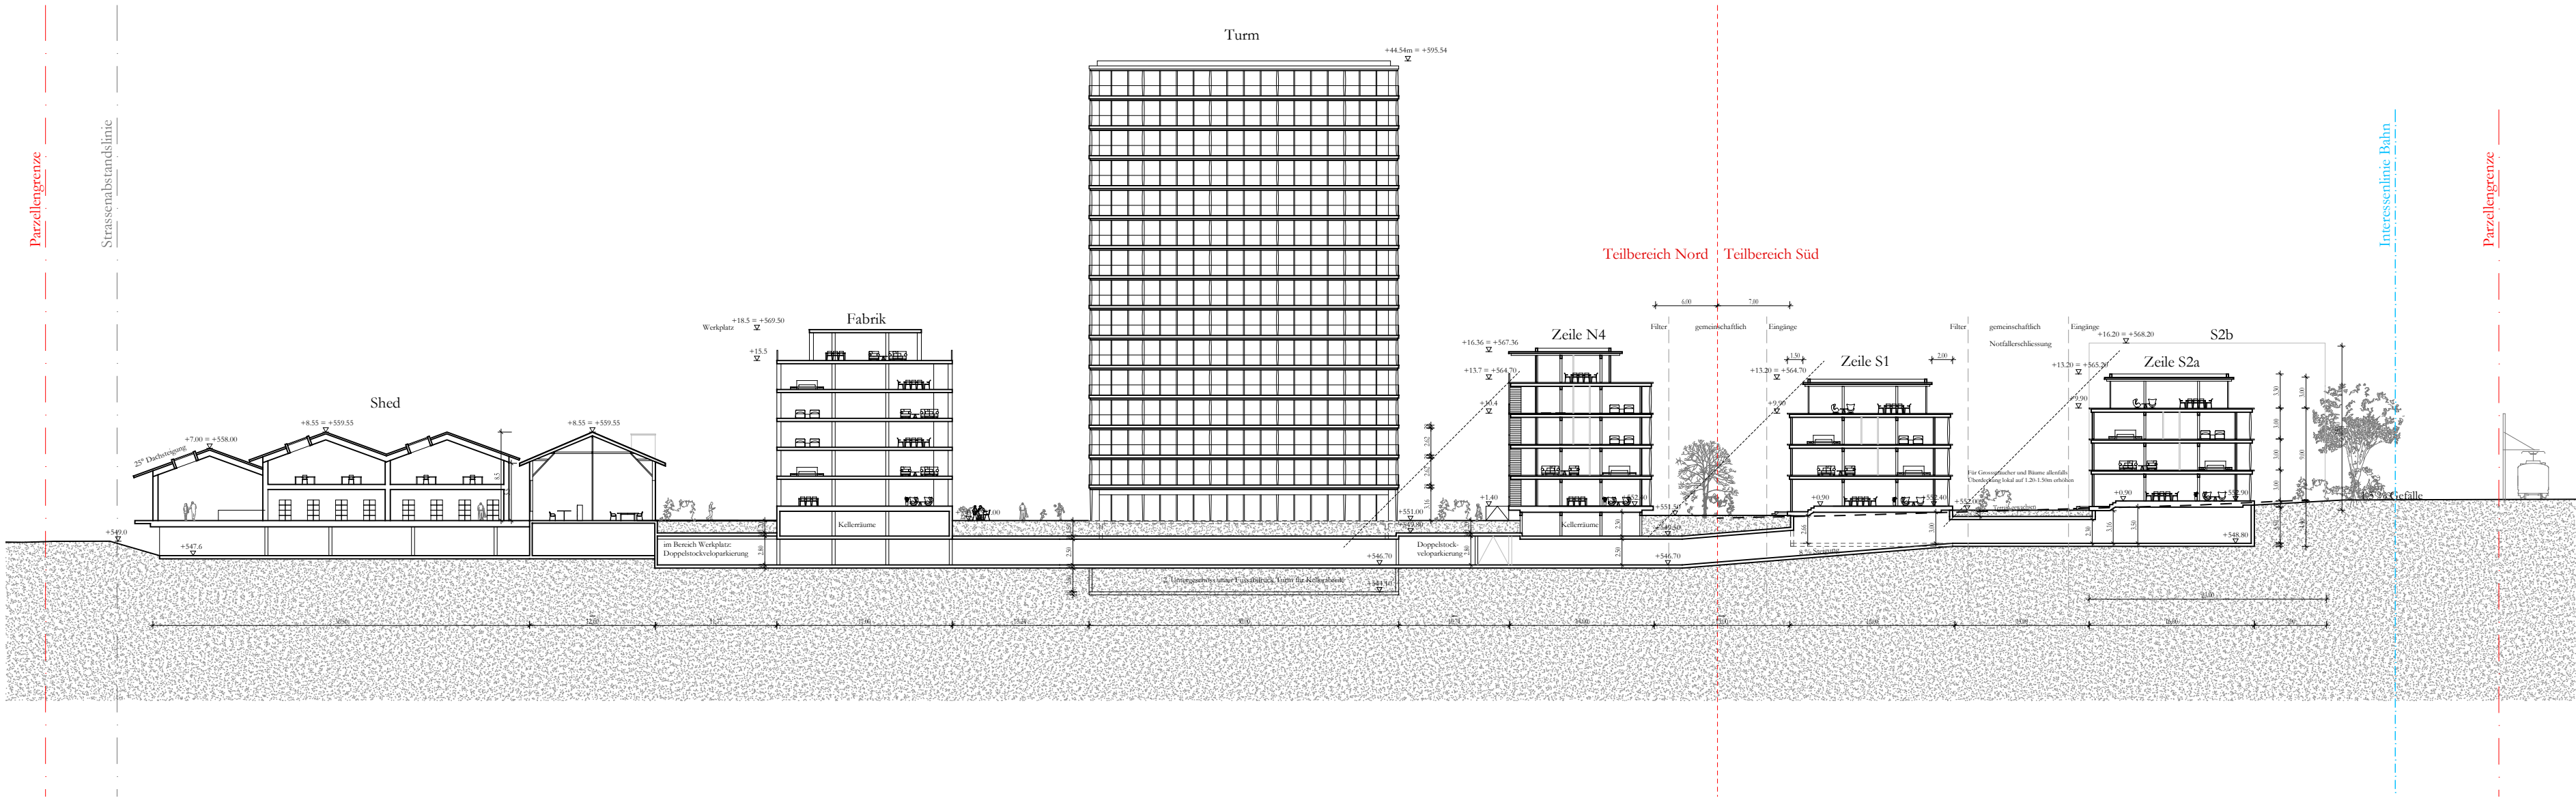

Längsschnitt durch das Areal A-A

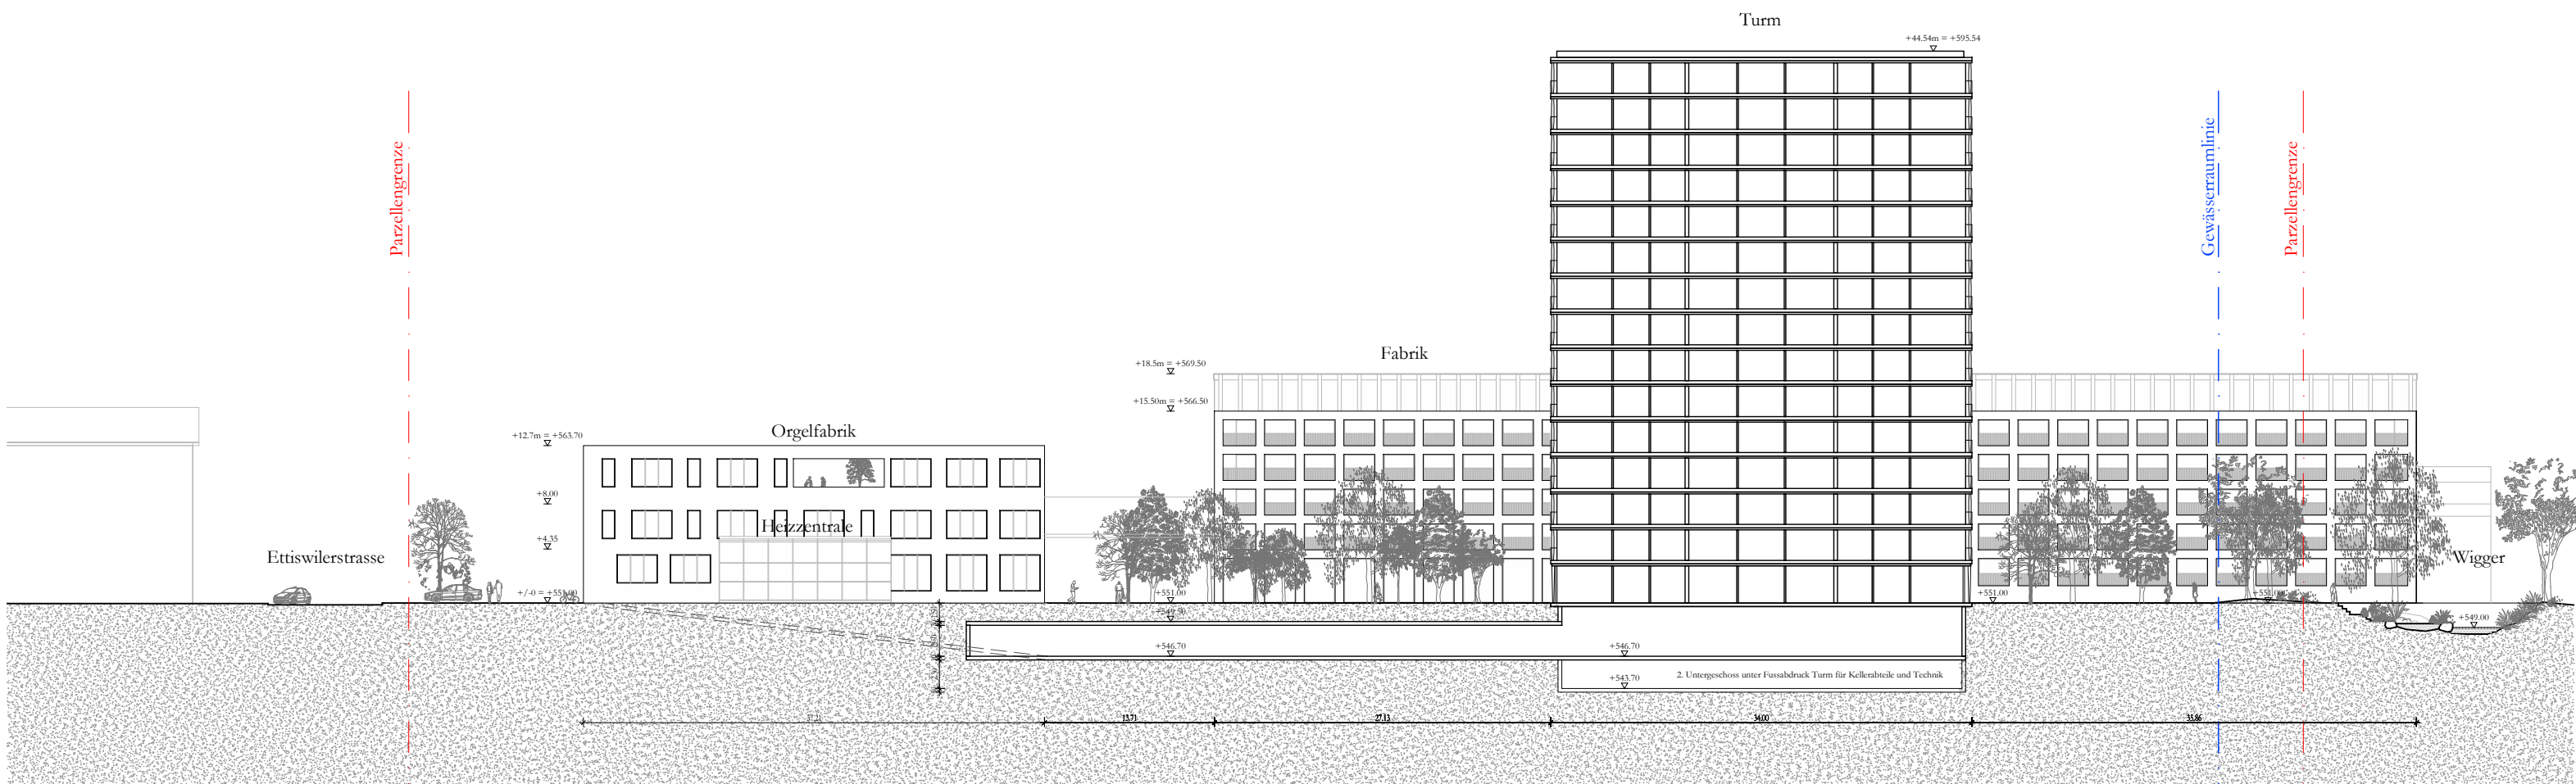

Querschnitt 1-1

554	Wellisareal - Willisau
Richtprojekt Architektur	
Auftraggeber	GKA Immobilien AG Willisau, vertreten durch Progedis Baumanagement AG
Verfahrensbegleitung	ZEITRAUM Planungen AG Hirschs matsstrasse 25, 6003 Luzern
Architekten	HERZOG & DEMEURON Rheinschanze 6, 4056 Basel, Tel 061/385 57 57, Fax 061/ 385 57 58
Landschaftsarchitekten	Vogt Landschaftsarchitekten AG Stampfenbachstrasse 57, 8006 Zürich
Verkehrsplaner	Rapp Trans AG Hochstrasse 100, 4018 Basel

